


PATIO
terreno absorbente

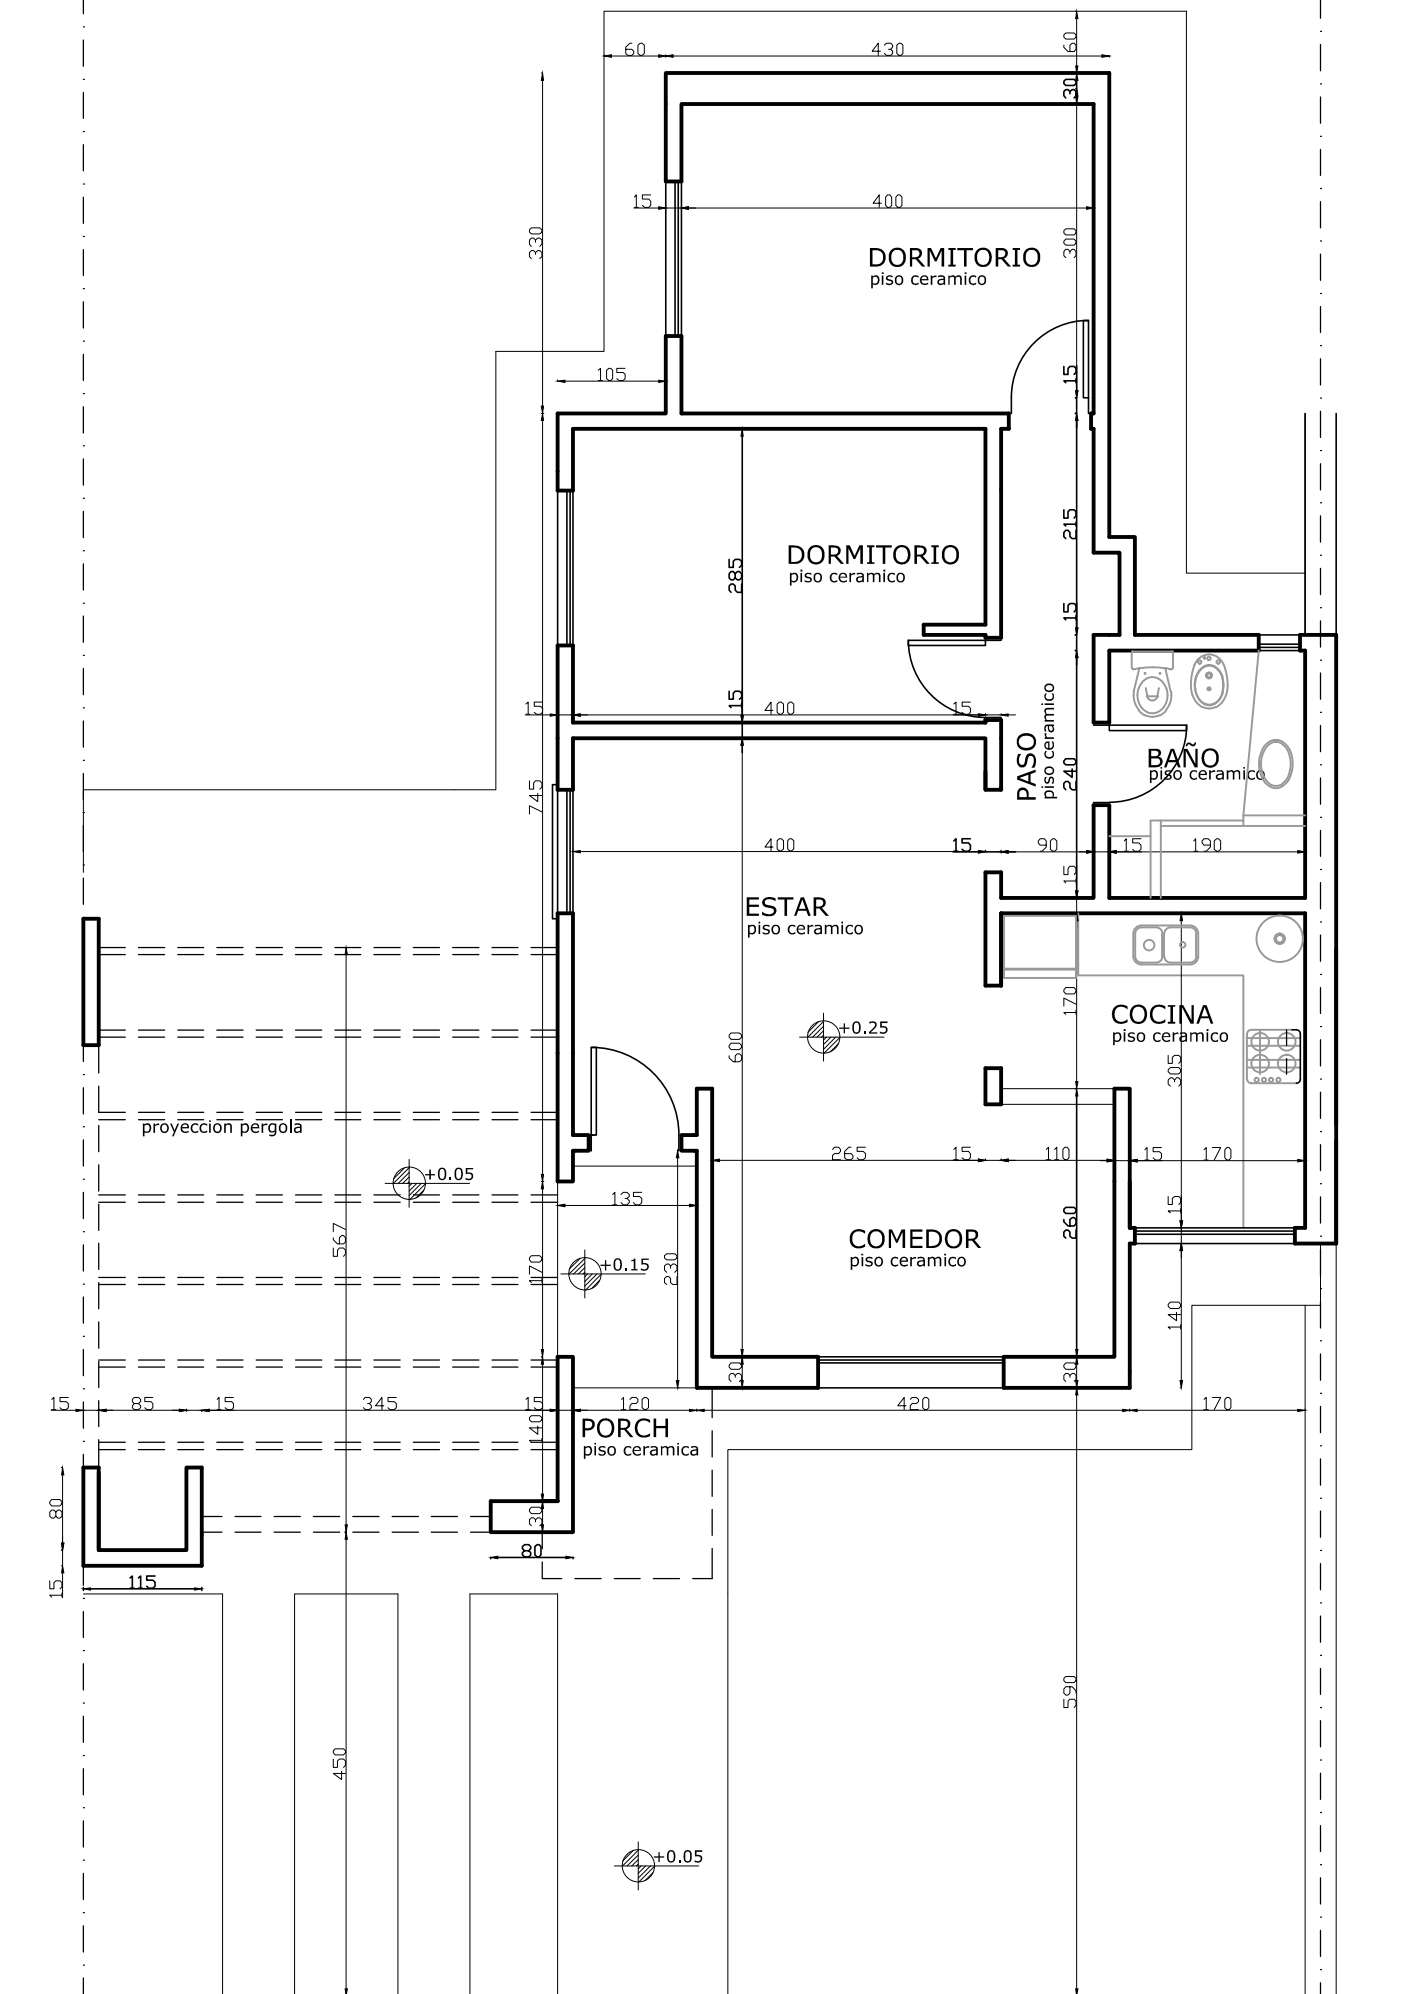

PLANTA

COOP. ELECTRICA COLON

Superficie cubierta 74.00 m2
Superficie s/cub. 5.00 m2